
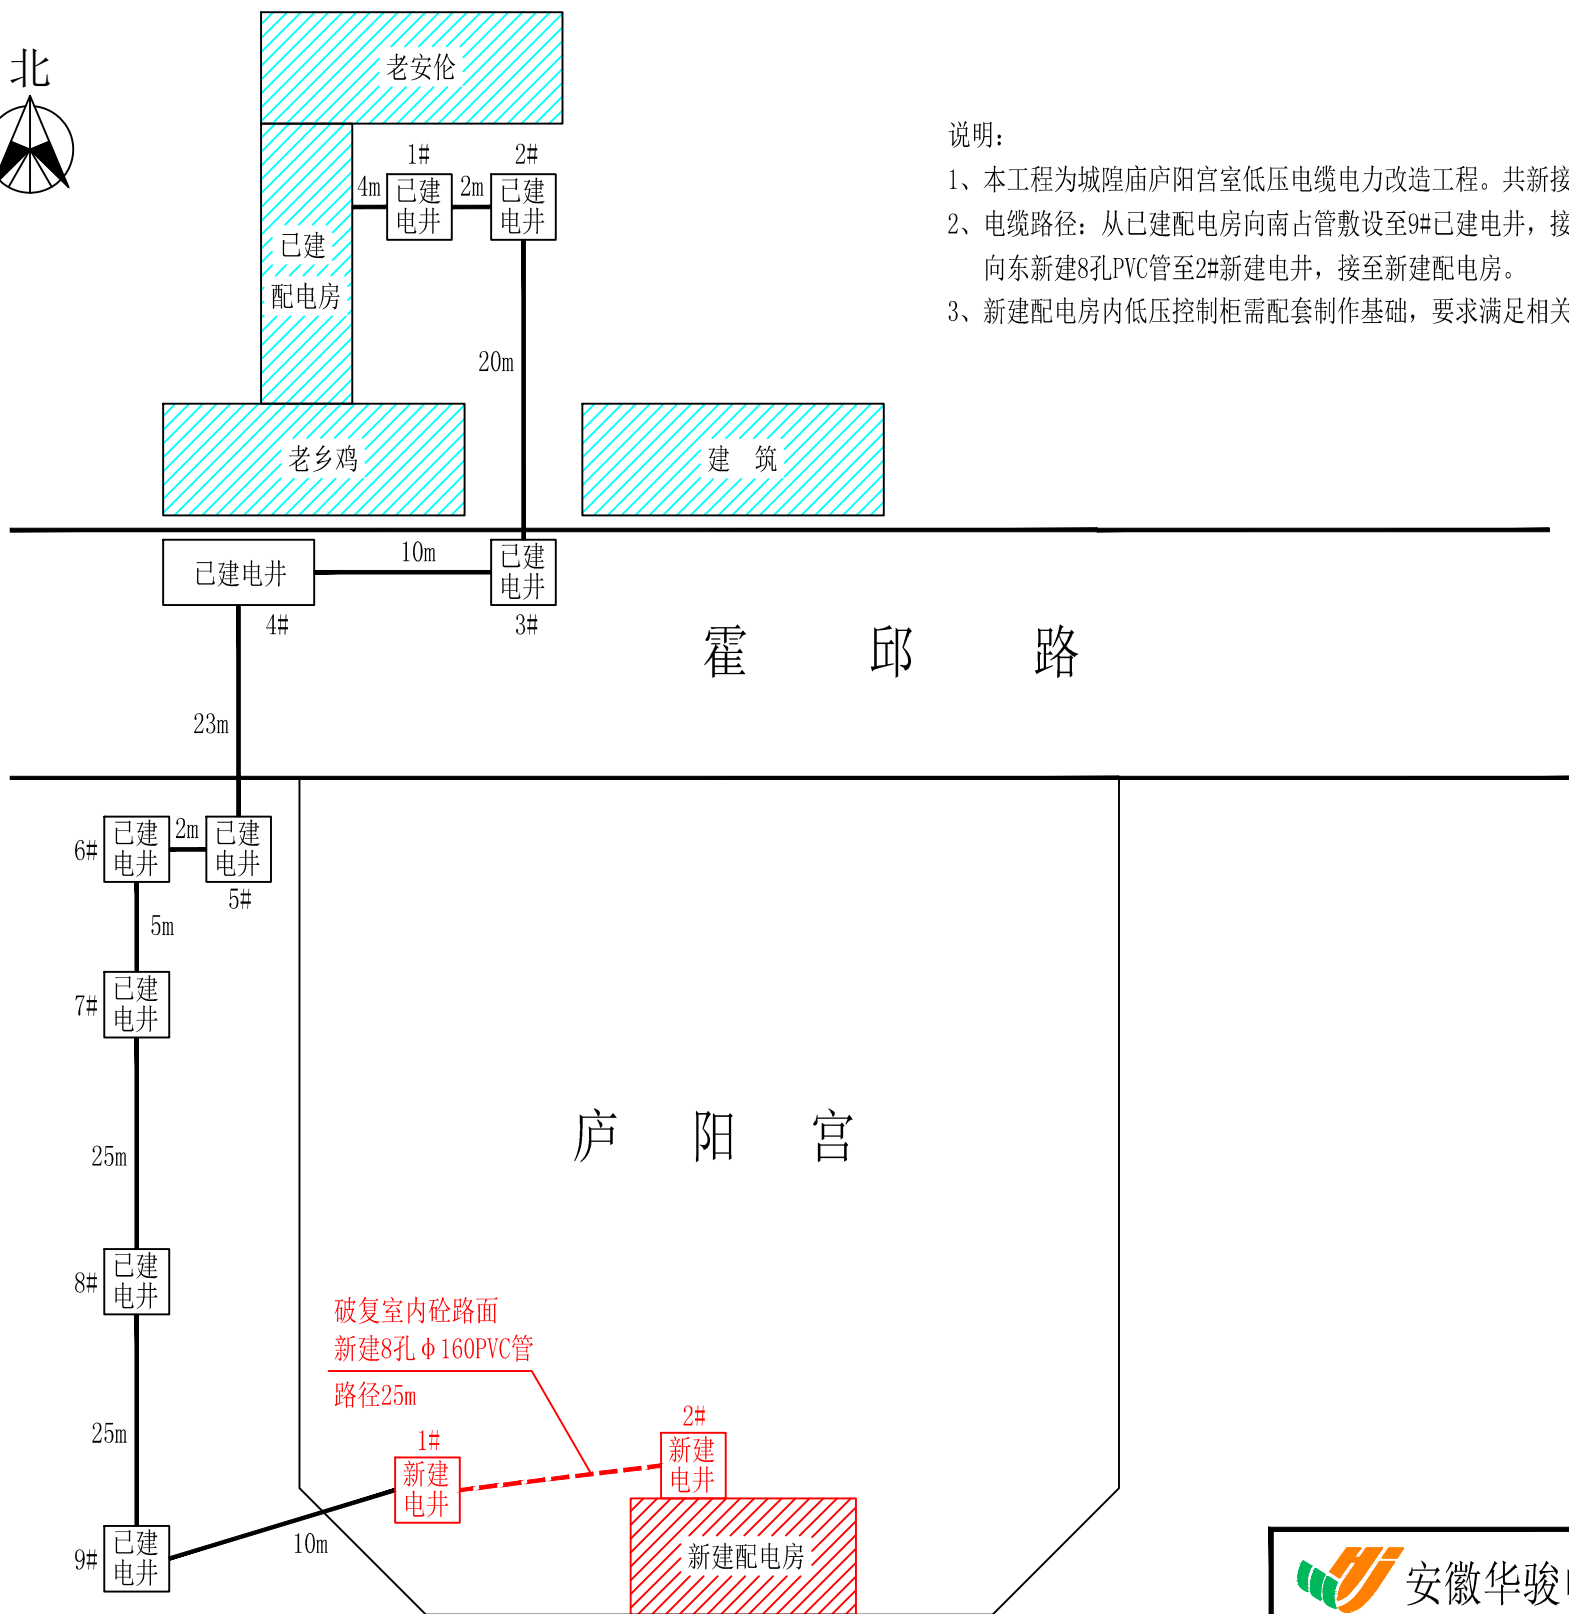


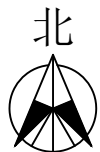


- 说明:
- 1、本工程为城隍庙庐阳宫室低压电缆电力改造工程。共新接3根电缆。
 - 2、电缆路径：从已建配电房向南占管敷设至9#已建电井，接至1#新建电井；向东新建8孔PVC管至2#新建电井，接至新建配电房。
 - 3、新建配电房内低压控制柜需配套制作基础，要求满足相关使用规范。

主要材料统计表

序号	设备名称	型号	单位	数量	备注
1	电力电缆	YJV22-1-3×240+1×120	m	210	
2	电力电缆头	≤240mm	个	2	
3	电力电缆	YJV22-1-3×185+1×95	m	404	
4	电力电缆头	≤240mm	个	4	
5	配电箱		台	7	
6	低压成套配电柜		台	1	含基础
7	基础槽钢	10#槽钢	m	40	
8	接地极	镀锌角钢63×6×1600	根	10	
9	接地母线	-40×4	m	50	
10	配线	接地线BV-50mm ²	m	15	
11	电缆保护管	PVC φ160×5	m	300	
12	挖沟槽土方		m ³	80	
13	砂基层		m ³	35	
14	回填方		m ³	25	
15	电缆沟揭(盖)盖板		m	20	
16	电力电缆拆除		m	132	
17	电缆保护管(电缆穿管)	PVC φ160×5	m	132	
18	电力电缆头	≤240mm	个	4	
19	电力电缆拆除		m	67	
20	电缆保护管(电缆穿管)	PVC φ160×5	m	70	
21	电力电缆头	≤35mm	个	2	
22	送配电装置系统		套	7	
23	自动投入装置		套	1	
24	混凝土构件拆除		m ³	35	
25	水泥混凝土	C30砼	m ²	150	

项目位置:

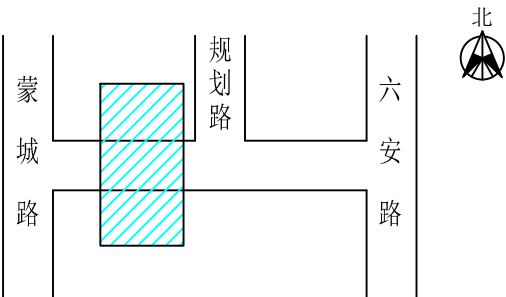

图例名称	图形符号	图例名称	图形符号
占管路径	——	已建电井	已建电井
新建管道	----	新建电井	新建电井

安徽华骏电力技术有限公司				城隍庙庐阳宫室低压电缆电力改造工程		竣	设计阶段
批 准		设 计	夏仕宸	路径示意图			
审 核	江 斌	CAD 制图	夏仕宸				
校 核	夏伟毅	比 例					
校 核	夏伟毅	日 期		图 号		图纸级别	