
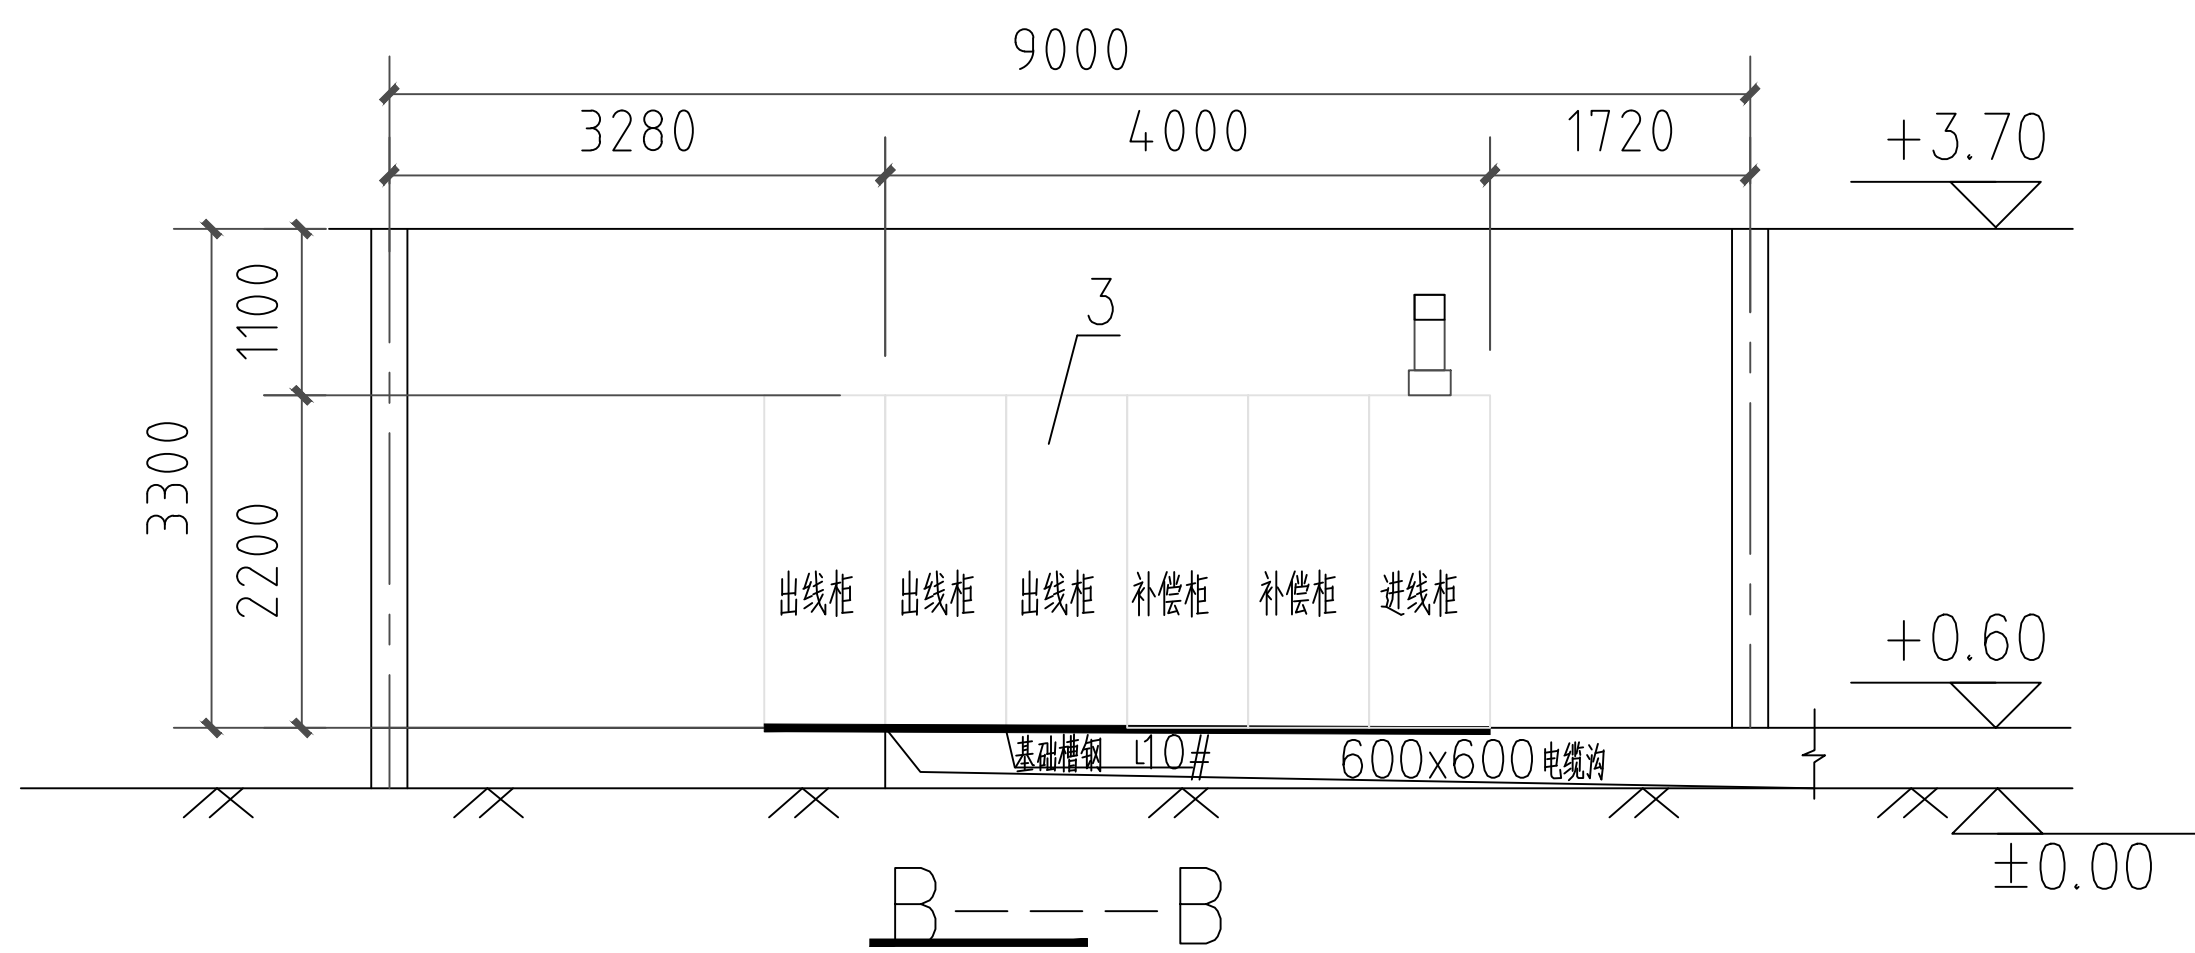
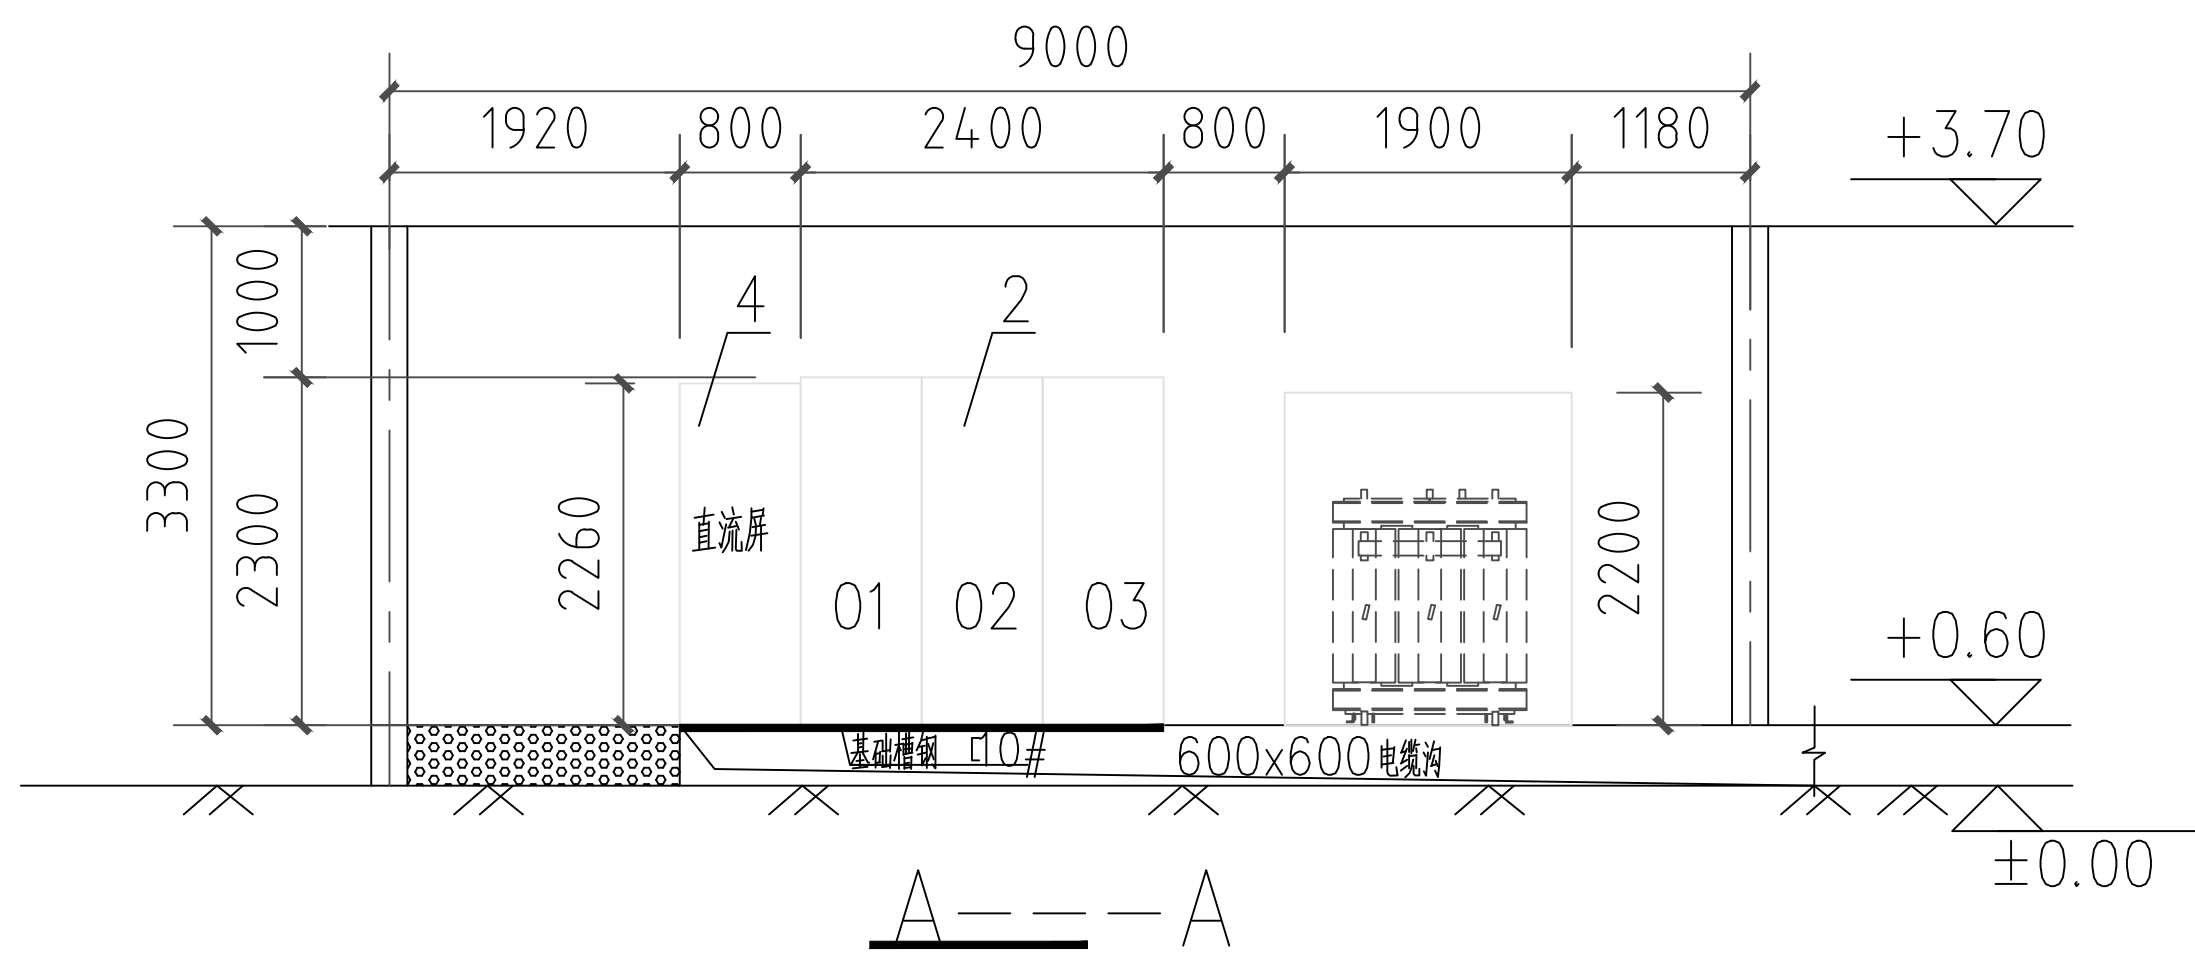
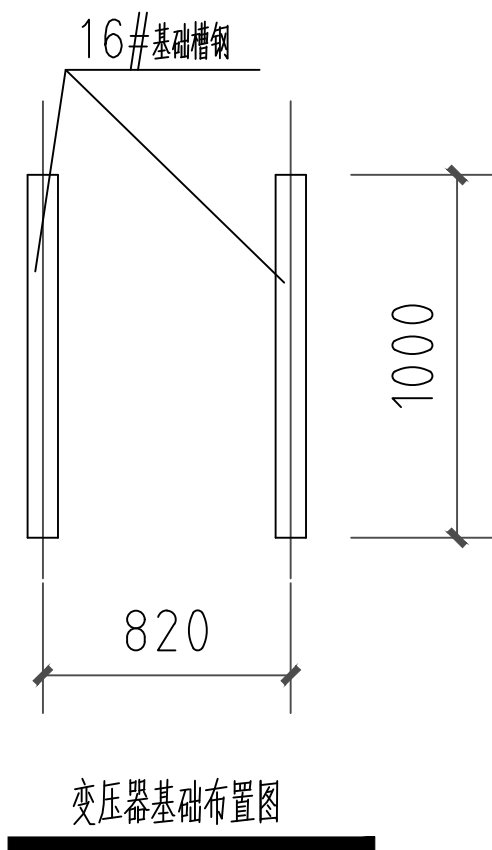
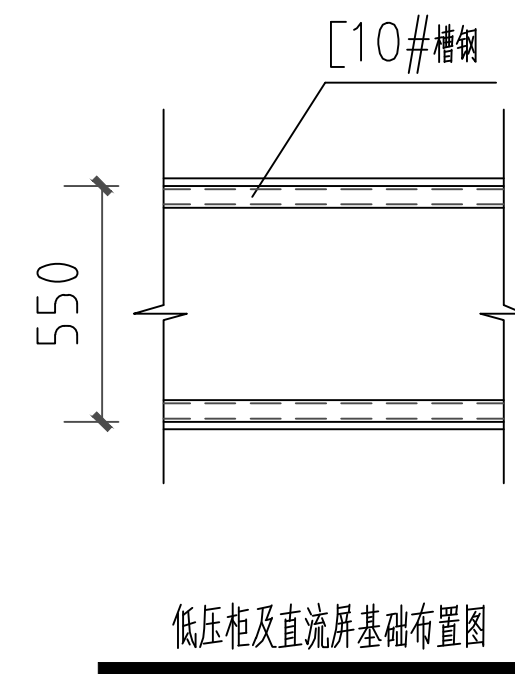
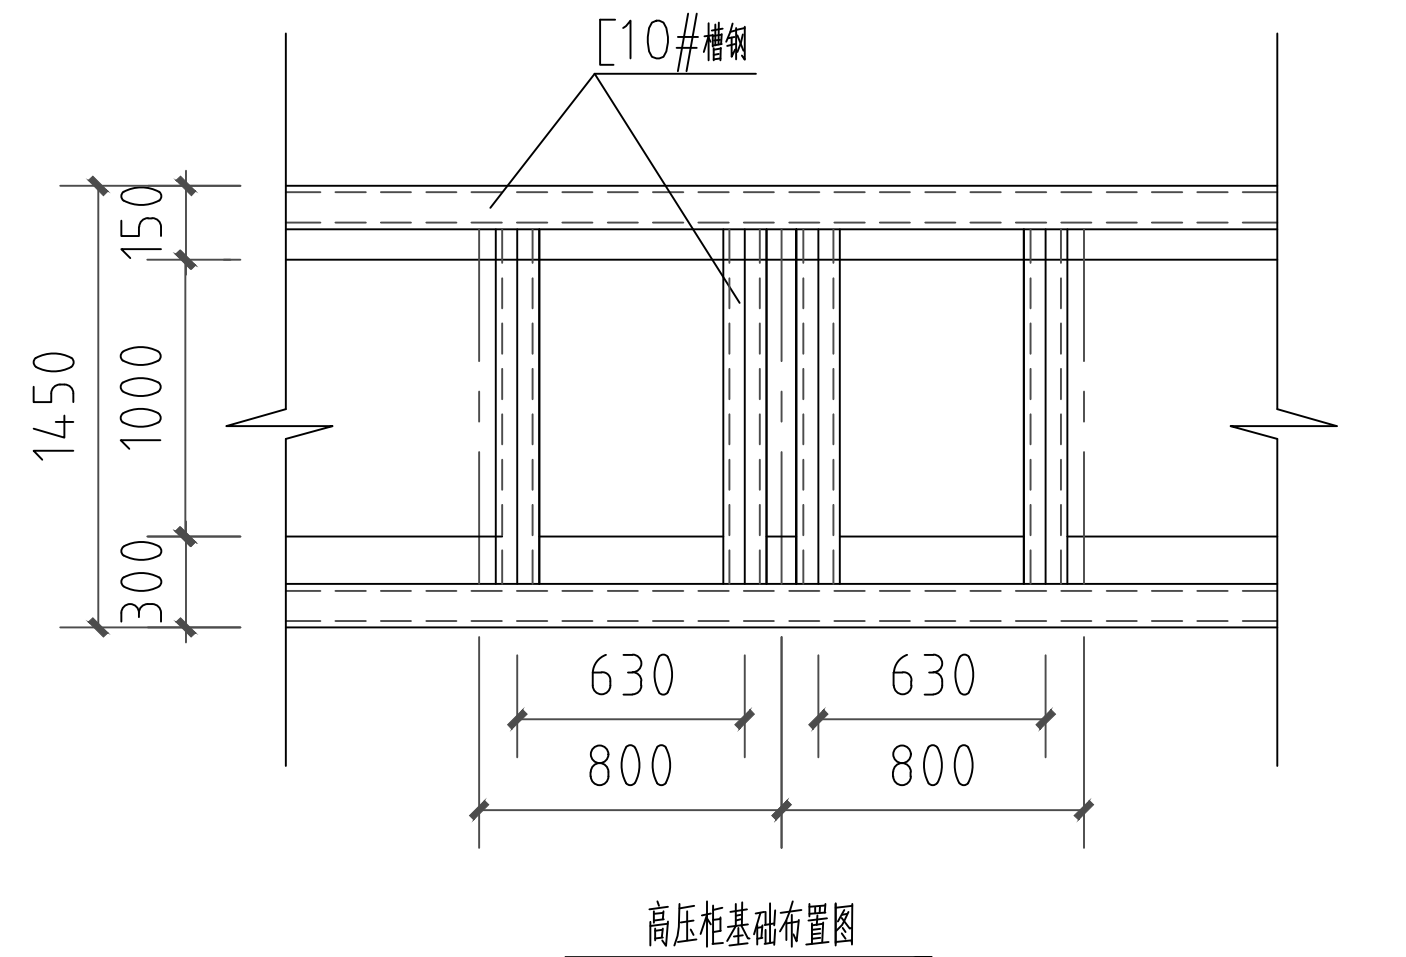
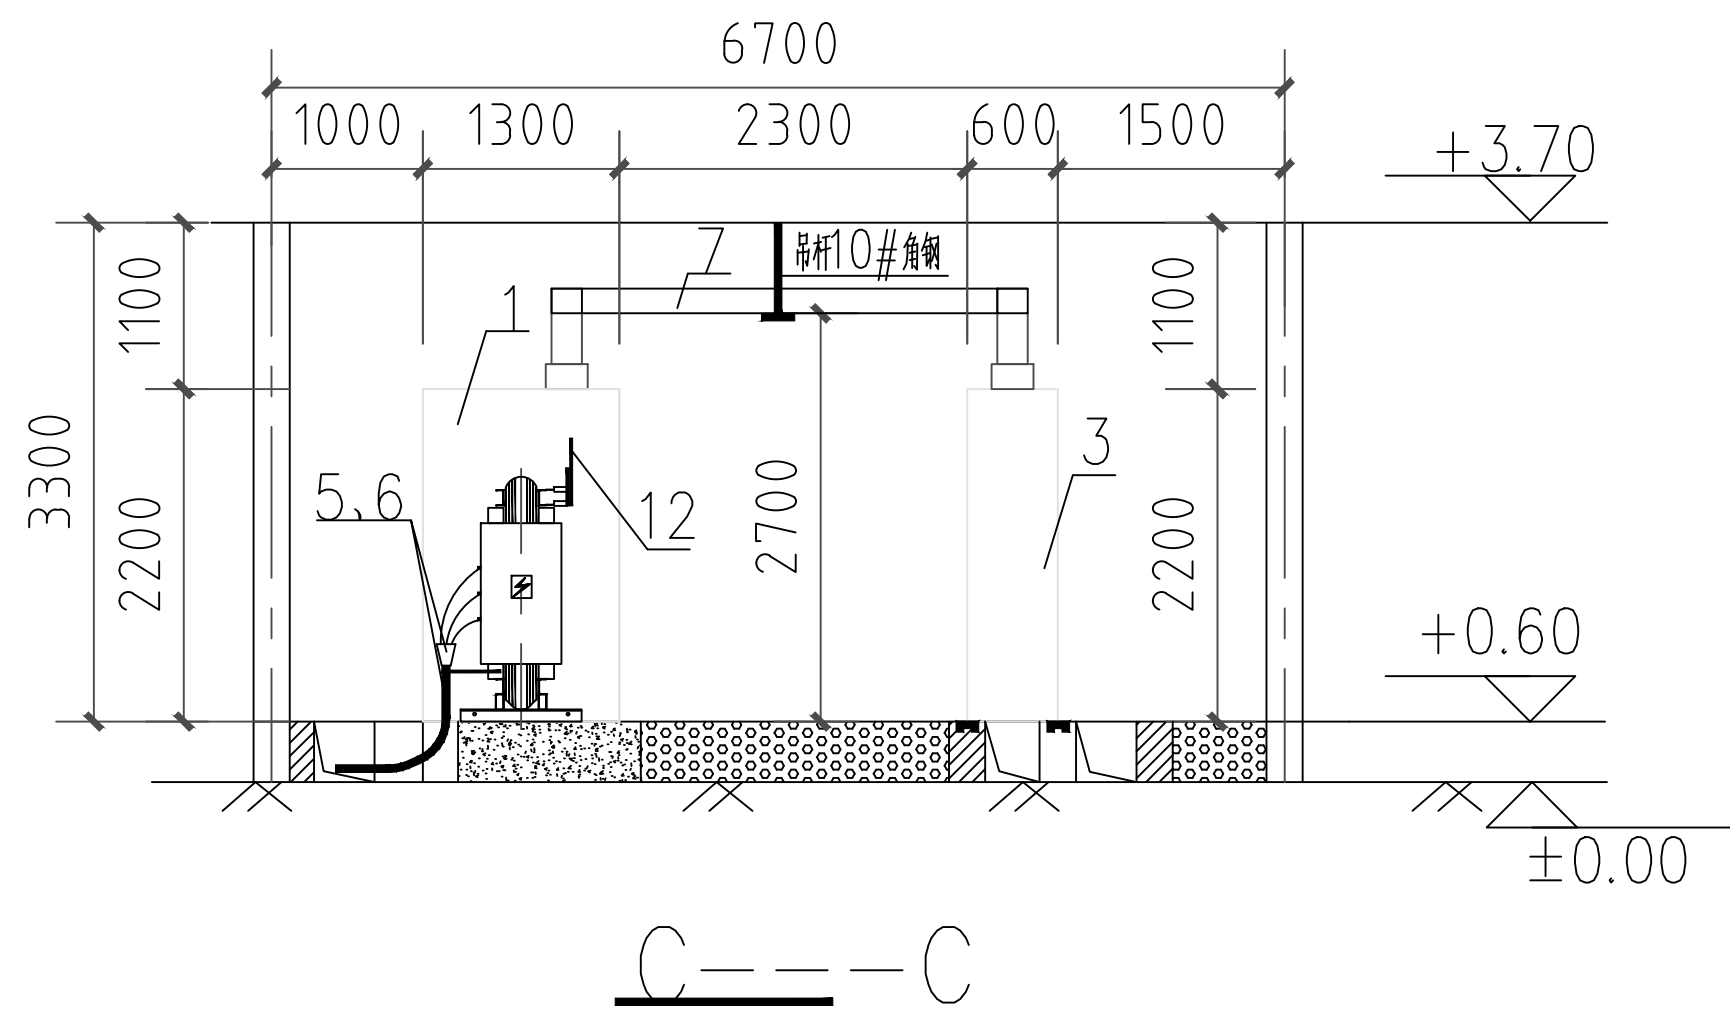
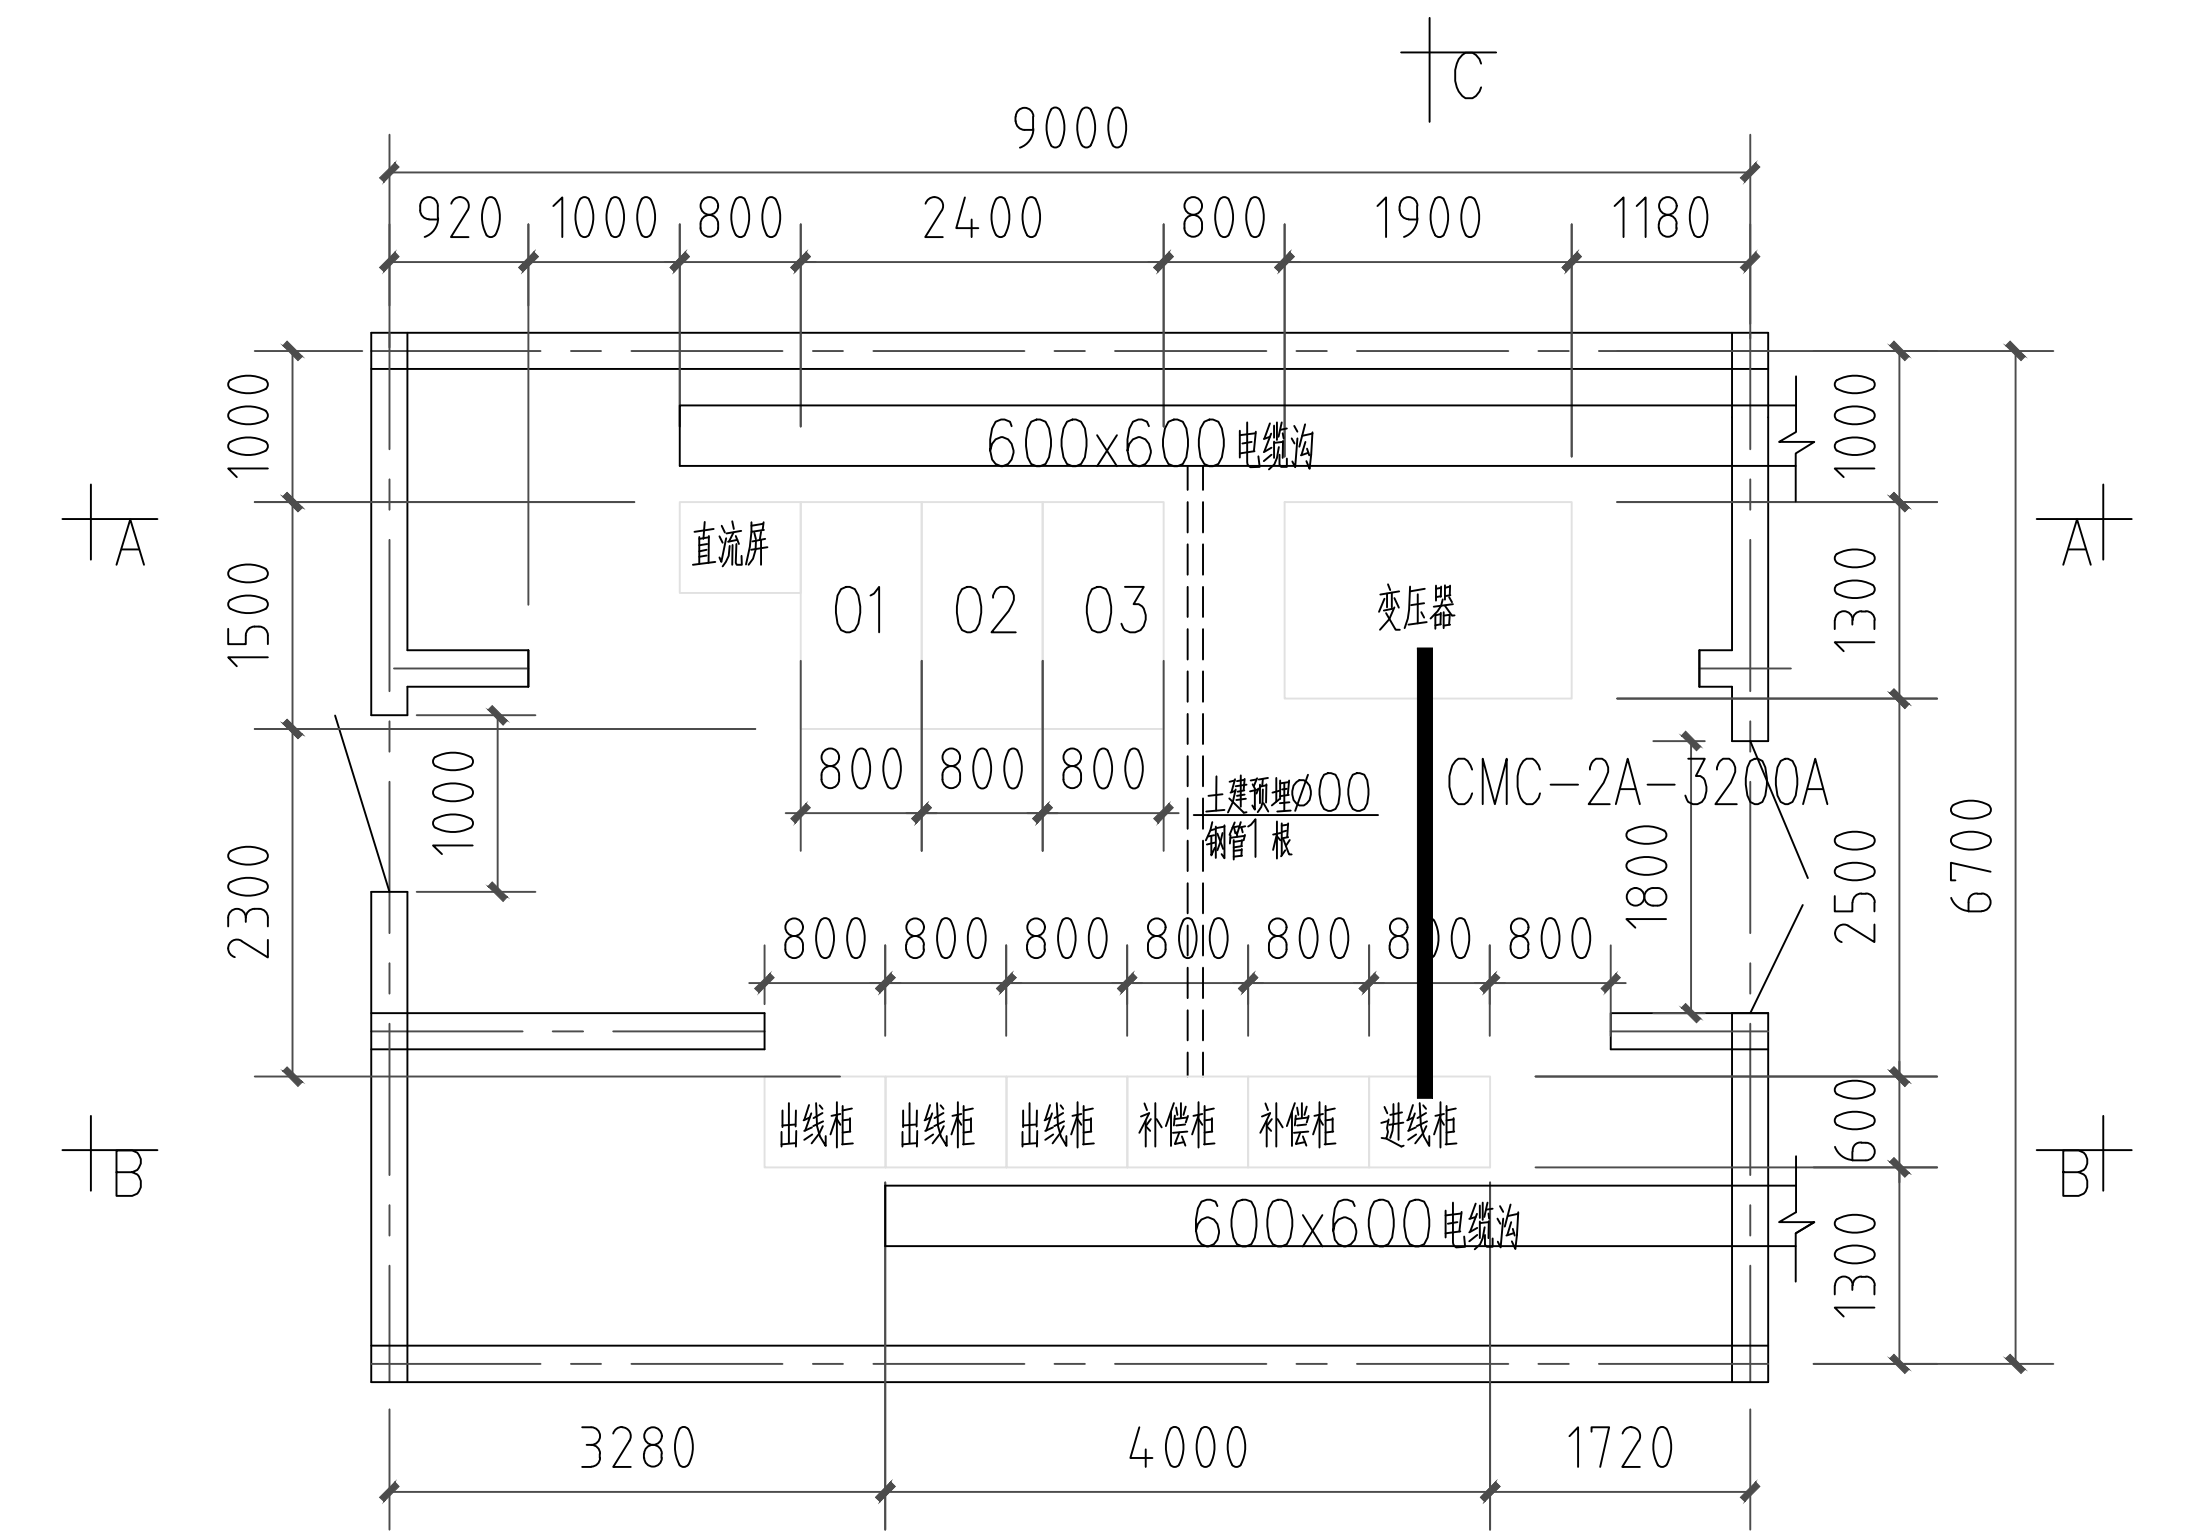


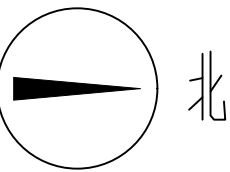

说明:

配电房梁下净高(不含电缆沟)不小于3.3m,
配电房主大门尺寸不小于1800x2700mm(宽x高)

7	低压母线槽	CMC-2A-1600A	米	5.5		
6	电缆头	NSY-10/3	个	4		
5	电力电缆	YJV22-10-3x70	米	20		
4	直流屏	220V 40AH	面	1		
3	低压开关柜	GCK-0.66	台	5		
2	高压开关柜	KYN28-12	台	3		
1	变压器	SCB10-800/10±2X2.5/0.4	台	1	3700	D,yn11 Uk=6% 带外罩
序号	名称及规格		单位	数量	重量(KG)	备注

设 备 材 料 备 表